

9

Département des HAUTS DE SEINE (92) - Commune de BOIS COLOMBES

Carrefour des 4 routes - ZAC POMPIDOU - LOT A1

Résidence " HISSEO "

Modificatif de Copropriété

Bâtiment unique - Cages A, B et C

Plan du Rez de chaussée et des Extérieurs


Situation future

- Cession du lot n°223 au Syndicat des copropriétaires


Carrefour

quatre
routes

Avenue
d'Argenteuil

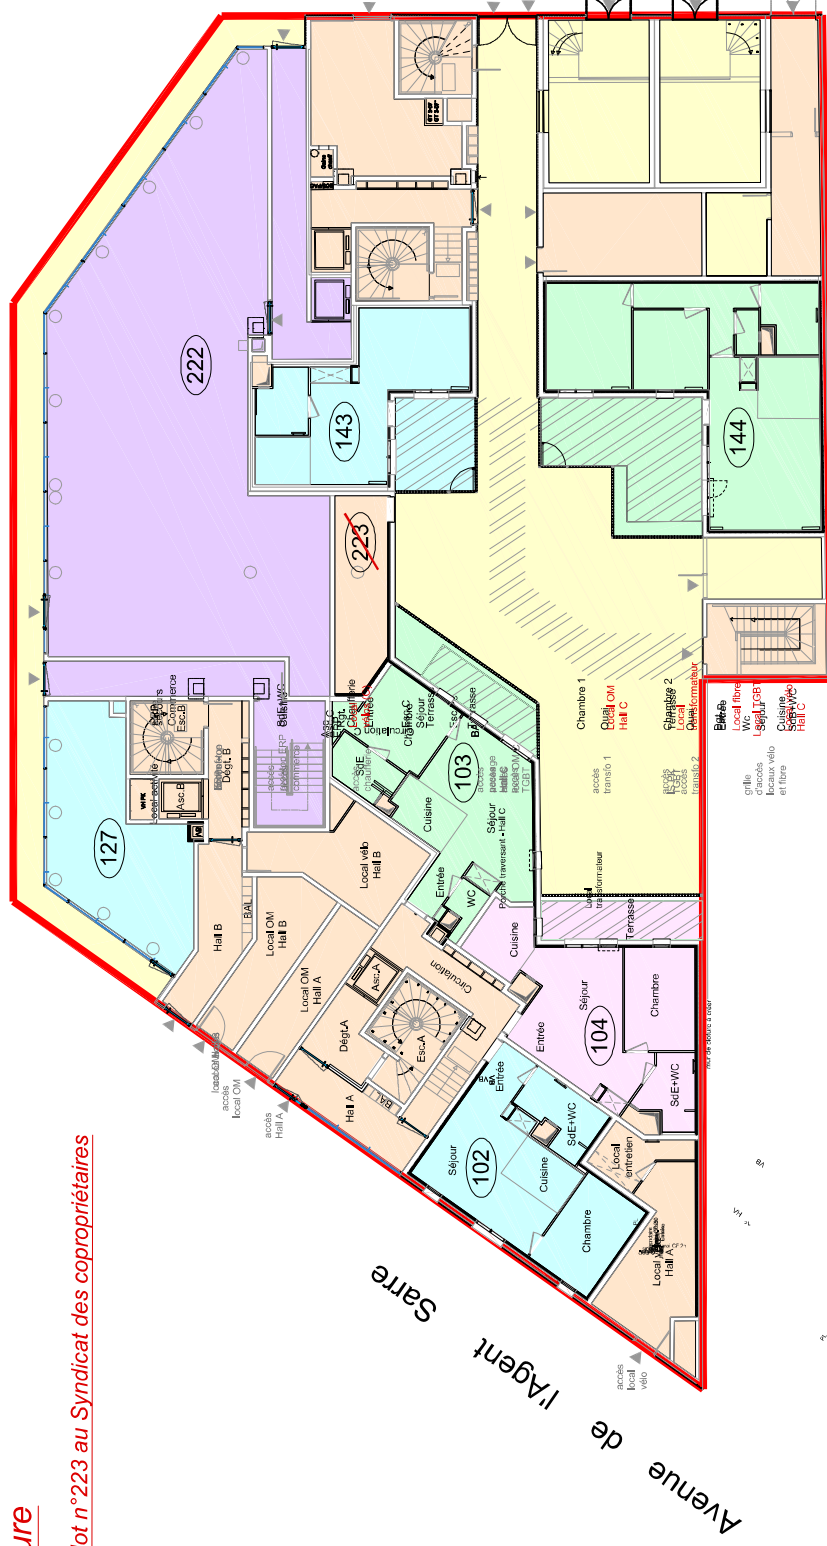

Document établi d'après le fichier Bois Colombes_rdc.dwg du 10 Mars 2023
fourni par Cristiano BENZONI et Sophie THUILLIER / REV, Architectes à Paris.

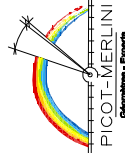

SAINT-PRIX - 95390
76 Avenue du Général Lederc
Tél : 01 39 59 00 61 - Fax : 01 39 59 62 53
geomètres.experts@picot-merlini.com

Établi le 6 Septembre 2023 mis à jour le 21 juillet 2025
Dossiers 220660/230363/230891 - Echelle 1/200

ILOT A2

20.05



Légende :

