


Détail office réception

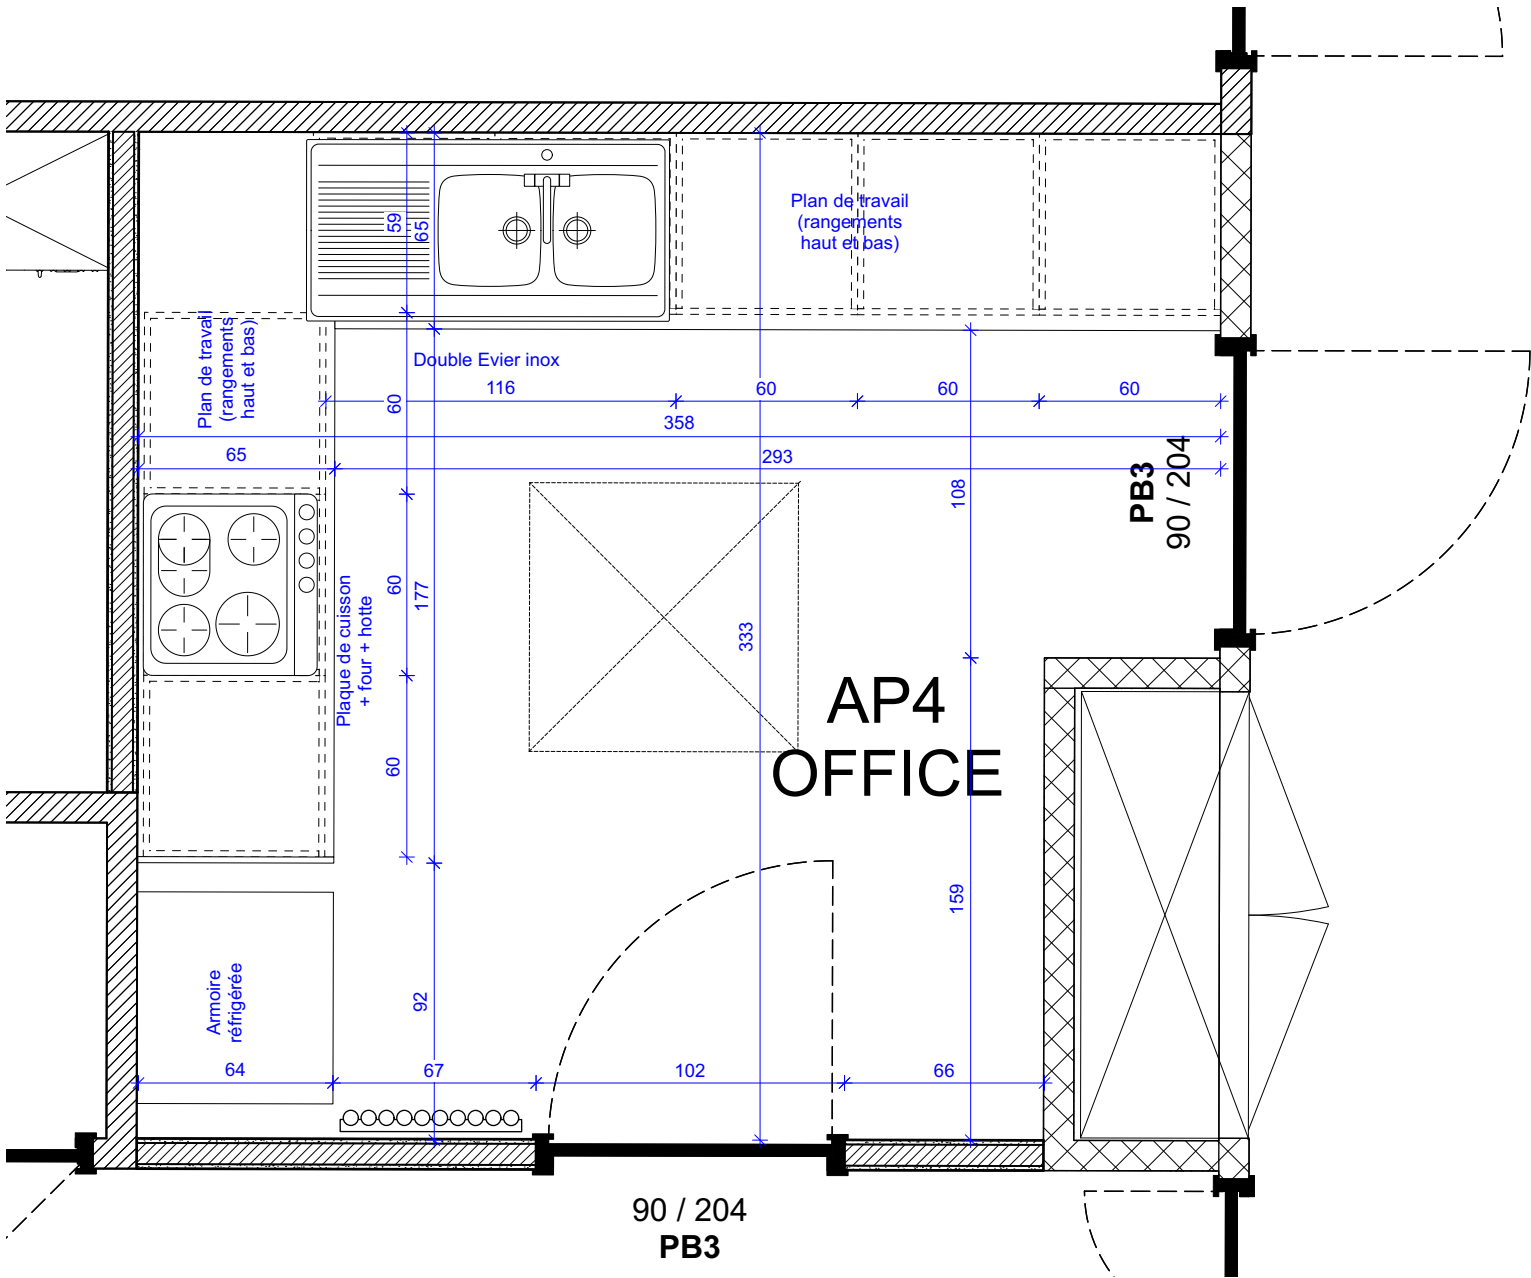

5	Office réception
D02	Échelle: 1:25

Peinture murale : Unikalo 048- 1A





Faïence : PAVIGRES - Pavigrès 21 Unicolor

-Format 10x30 cm




Uni NAVAL

-Calpinage faïence : Hauteur 80 cm

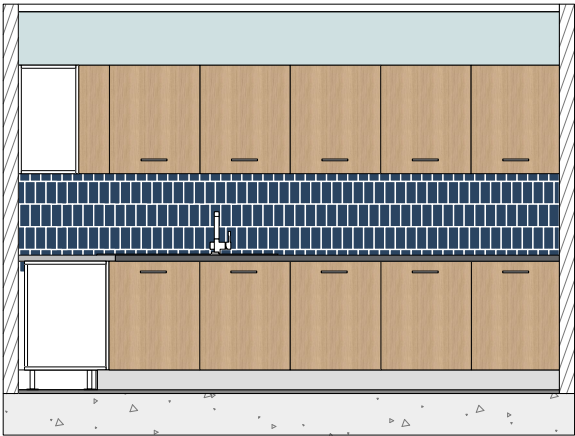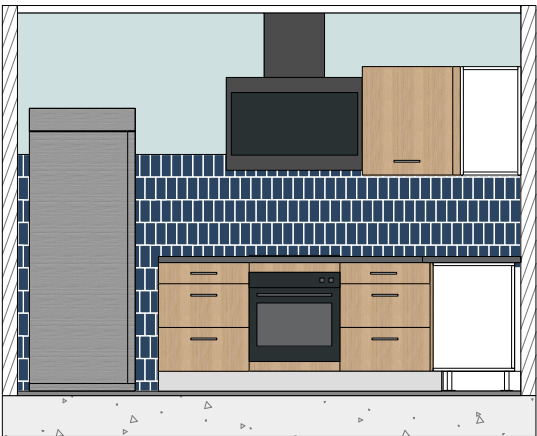

Finitions meuble de cuisine : E.EGGER

Portes :
- Chêne SORANO clair - H 1334 ST9

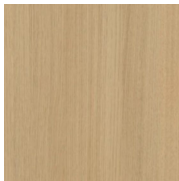

Plan de travail :
- Pierre Métalisée anthracite - F 121 ST87



INDICE	B	DATE	09/07/2024	Modification :	Calage Implantation / modif mur LT4 / ajust. allée piétonne tennis ext.	PHASE	PRO
PROJET	Construction d'un complexe "sport de raquettes" associé à un espace de réception Rue de l'Abbé GLATZ et rue André CHENIER						RÉF. P2364SRBC BOIS-COLOMBES
CLIENT	Commune de Bois-Colombes 15, rue Charles Duflos - 92270 Bois-Colombes					EDITION	11-juil.-24
						FORMAT	ISO A3
DESSIN	DETAILS OFFICE					AUTEUR	A3j
Ce dessin est la propriété exclusive de la SAS Architecture 3J. Il ne peut être utilisé pour une construction, vendu, reproduit ou communiqué sans notre autorisation écrite.							
29, rue de la Libération 54990 Xeuilley W: www.architecture3j.com T: 06 85 53 37 06 E: architecture3j@gmail.com							