

Département des HAUTS DE SEINE (92)

Commune de BOIS COLOMBES

Carrefour des 4 routes - ZAC POMPIDOU - LOT A1

Résidence " HISSEO "


Modificatif de Copropriété

Bâtiment unique - Cages A, B et C

Plan du 8ème étage


Situation actuelle

2

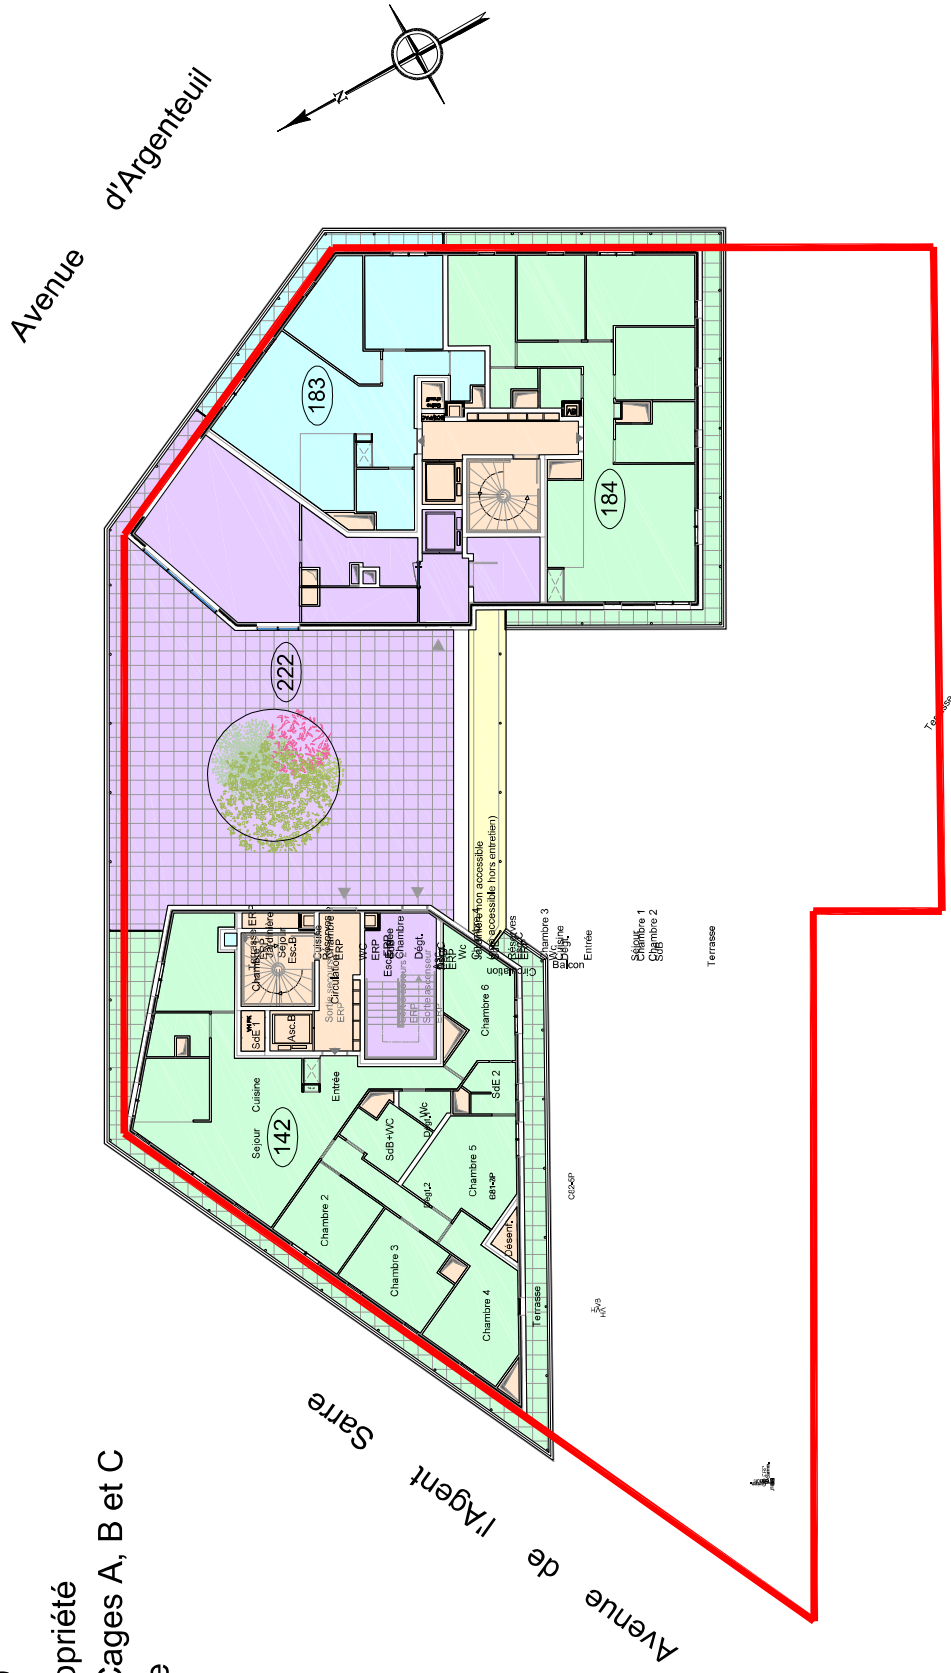

Document établi d'après le fichier Bois Colombes_r+8.dwg du 29 Avril 2022
fourni par Cristiano BENZONI et Sophie THUILLIER / REV, Architectes à Paris.

Légende :

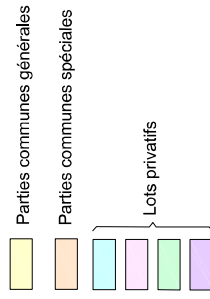

SAINT-PRIX - 95390

76 Avenue du Général Lediero

Tél : 01 39 59 00 61 - Fax : 01 39 59 62 53

geometres.experts@picot-merlin.com

Établi le 21 Mai 2025 - Dossiers 220680/230363/230891/250417

Echelle 1/200

