


NOTAIRE

HISSEO


CARREFOUR DES QUATRE ROUTES
92270 BOIS COLOMBES

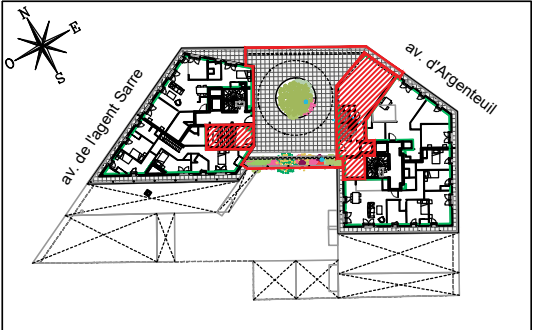

LOCAL COMMERCIAL
R+8

Surface utile : 53.97 m²
dont 43.83 m² accessible au public
Surface de plancher: 70.19m²

Surface annexe (terrasse): 142.66 m²

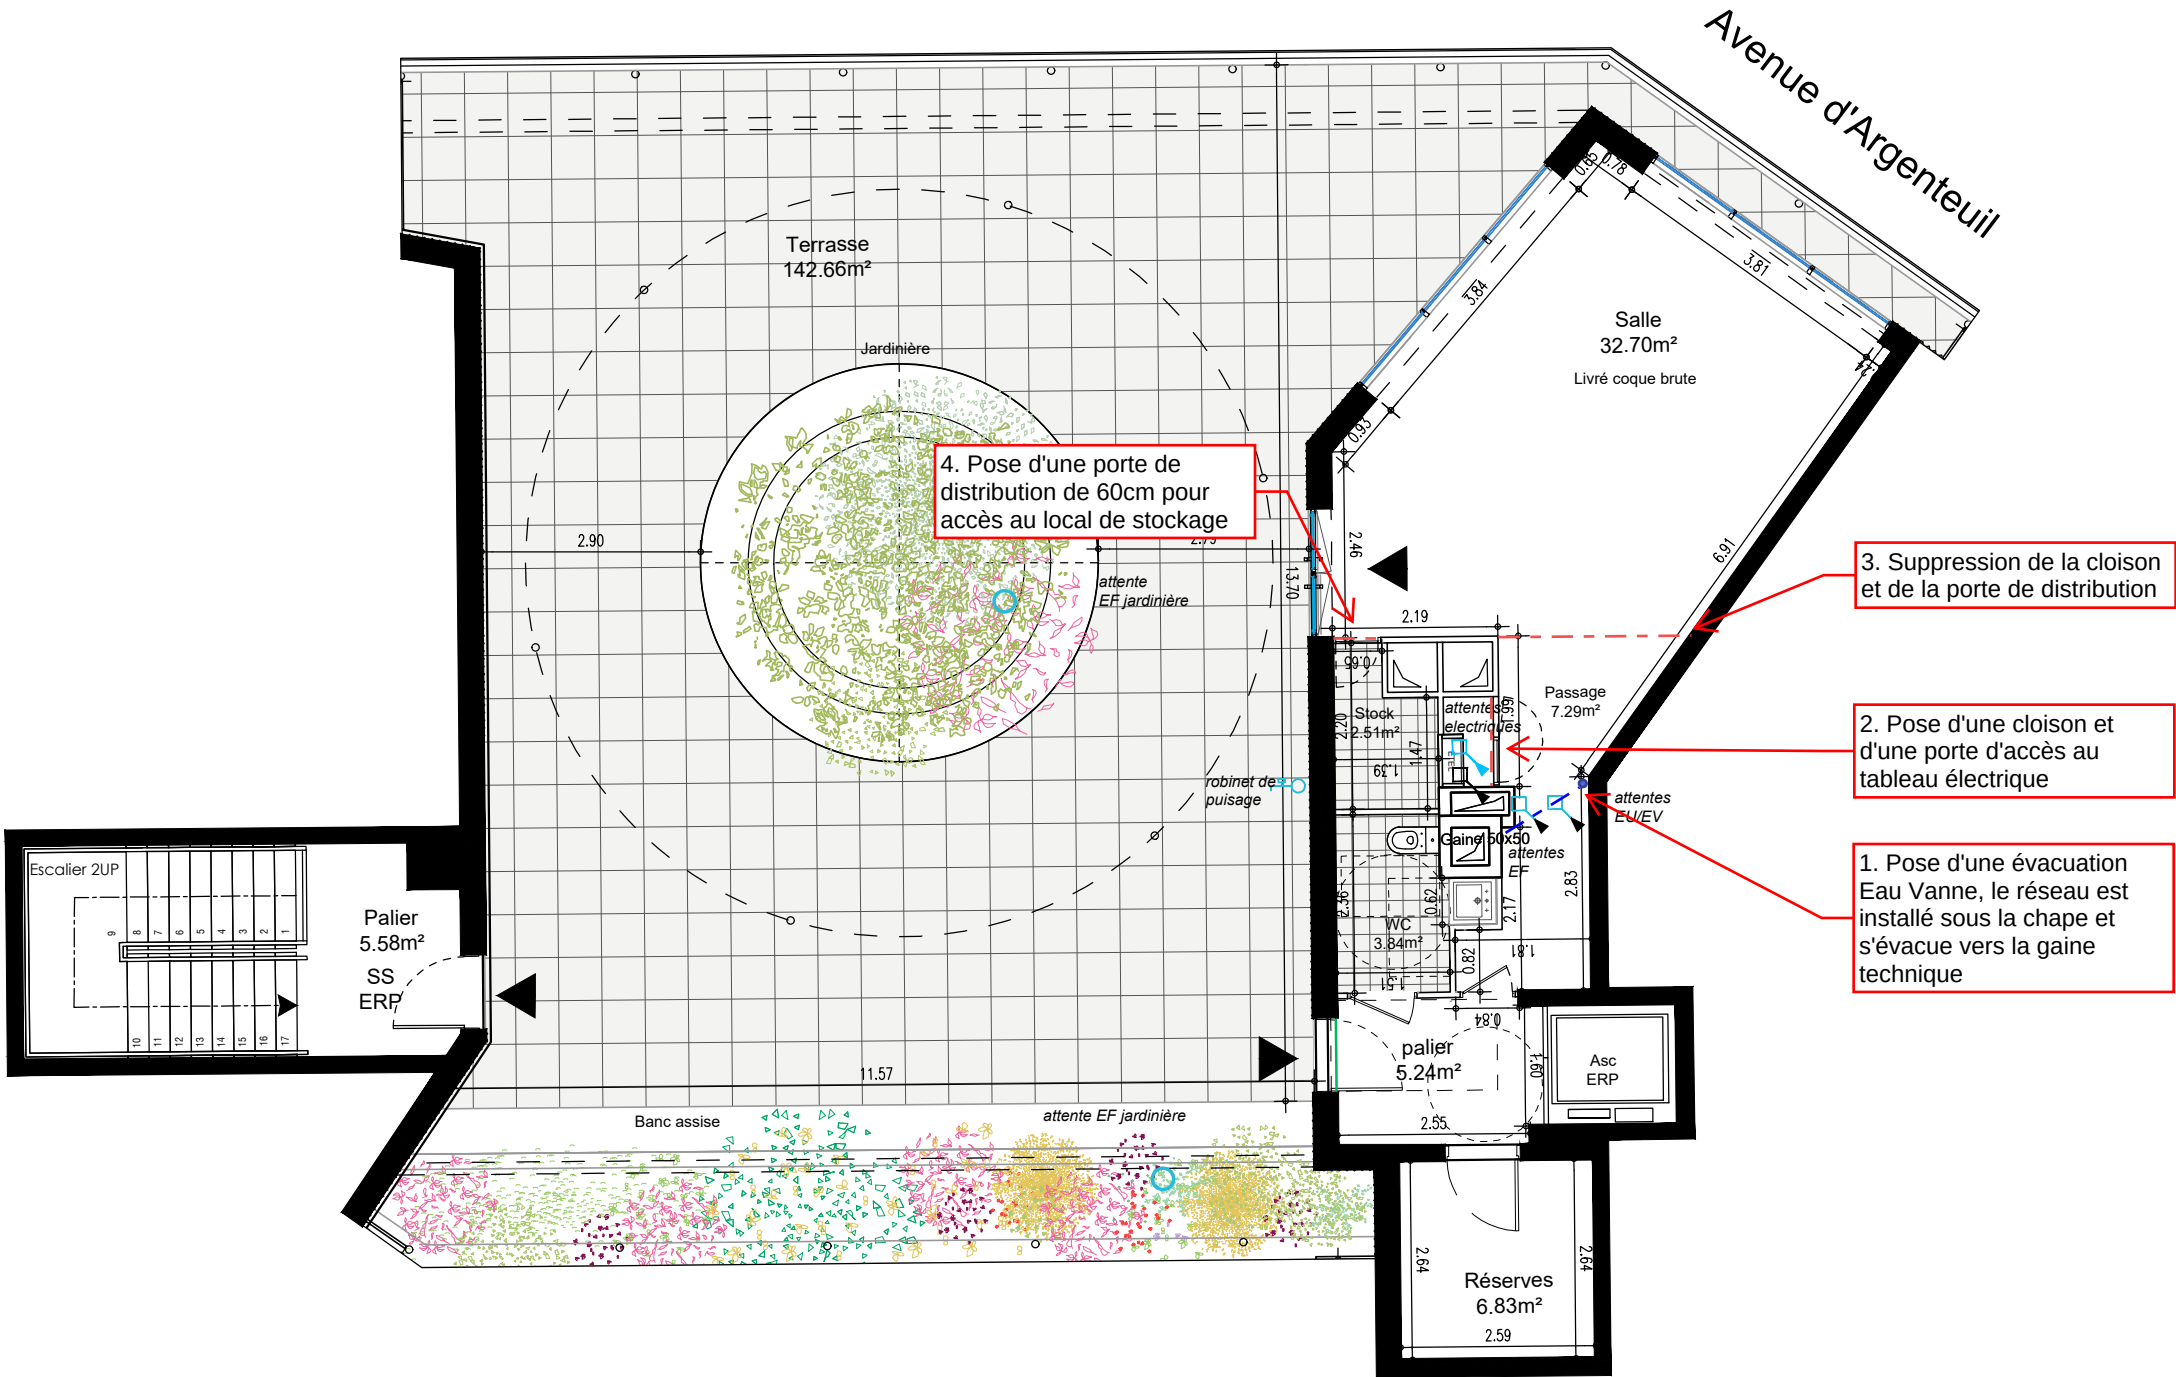

LOCAL livré brut
Chape / isolation/ façades
et aménagements à la charge du preneur

CRISTIANO BENZONI SOPHIE THUILLIER / REV

NOTA : Des modifications sont susceptibles d'être apportées à ce plan en fonction des nécessités techniques et administratives pour les dimensions libres, retombées, soffites, faux-plafonds, les équipements et réseaux divers, les appareillages électriques, dont la nature et le nombre sont donnés à titre indicatif. Les surfaces sont approximatives. Les canalisations ne sont pas figurées.